


PŮDORYS DISPOZICE

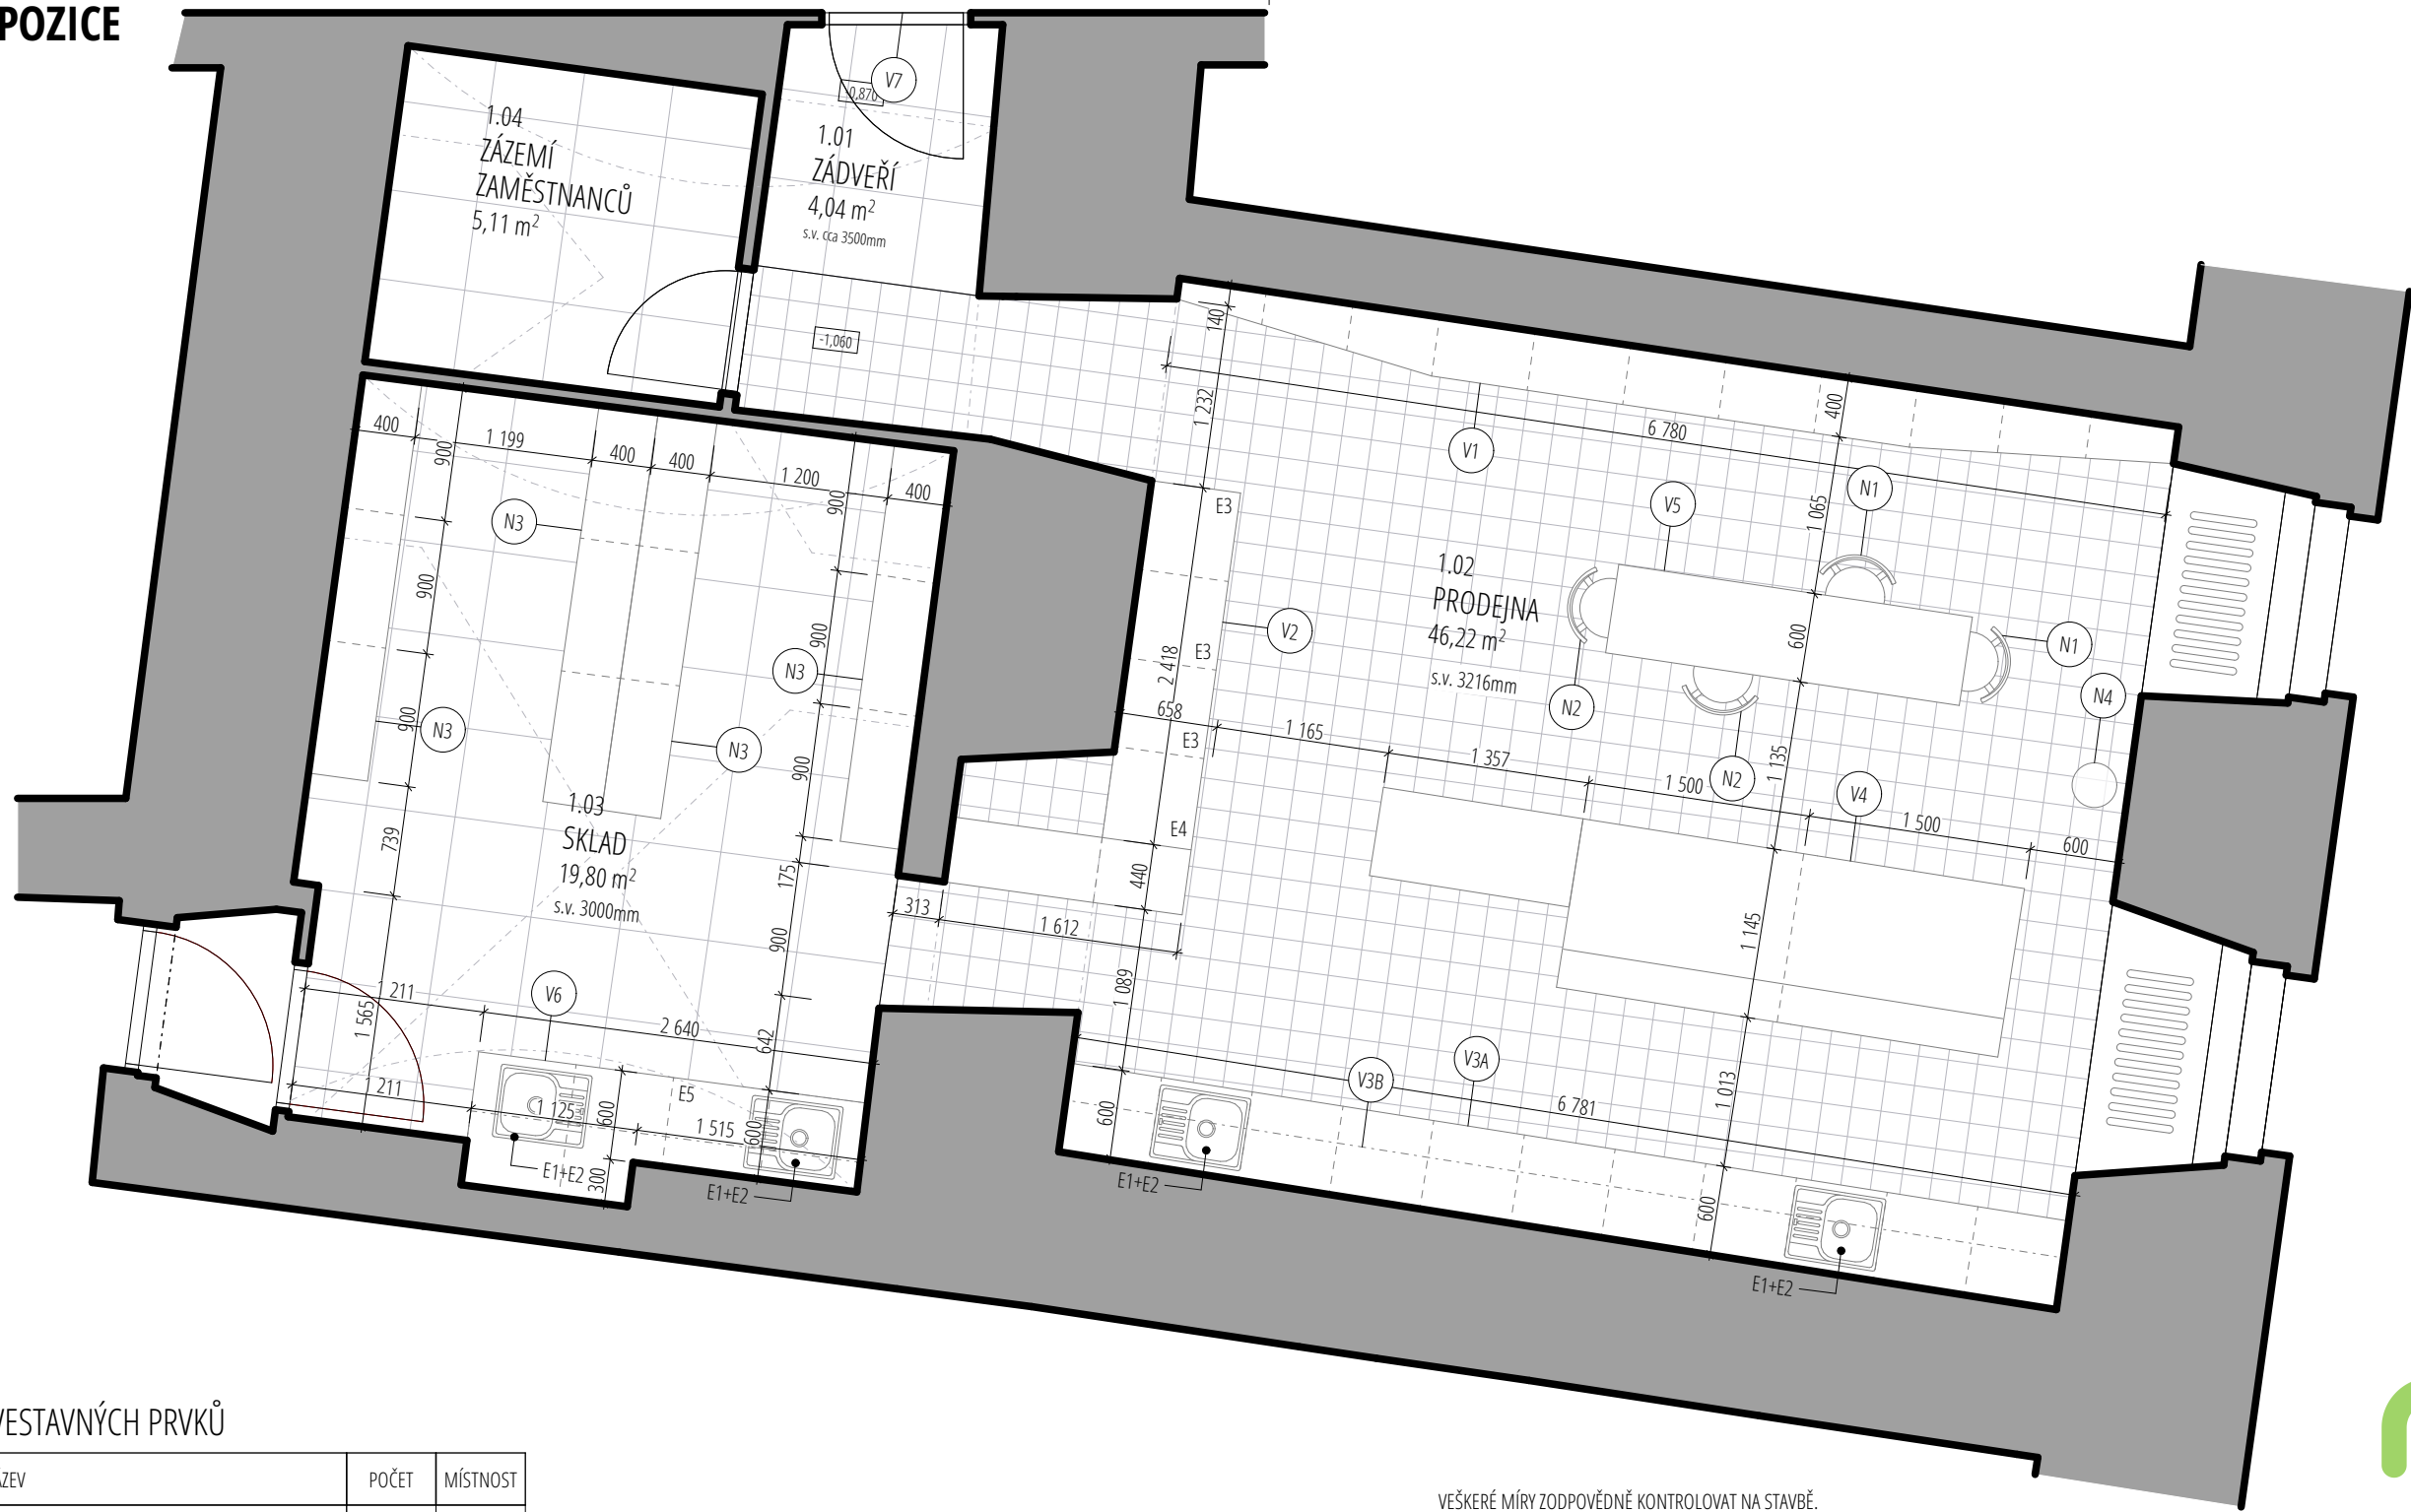

LEGENDA VESTAVNÝCH PRVKŮ

OZN.	NÁZEV	POČET	MÍSTNOST
V1	ÚLOŽNÝ REGÁL	1	1.01
V2	CHLADÍCÍ VITRÍNY	1	1.02
V3A	PRACOVNÍ DESKA	1	1.02
V3B	NÁSTĚNNÝ REGÁL	1	1.02
V4	PULT + OPLÁŠTĚNÍ	1	1.02
V5	JÍDELNÍ STŮL	1	1.02
V6	PRACOVNÍ DESKA + POLICE	1	1.03
V7	VSTUPNÍ DVEŘE	1	1.01

LEGENDA NÁBYTKU A DOPLŇKŮ

OZN.	NÁZEV	POČET	MÍSTNOST
N1	JÍDELNÍ ŽIDLE TON	1	1.02
N2	JÍDELNÍ ŽIDLE TON	1	1.02
N3	KOVOVÝ REGÁL	1	1.03
N4	ODPADKOVÝ KOŠ	1	1.02

VEŠKERÉ MÍRY ZODPOVĚDNĚ KONTROLOVAT NA STAVBĚ.
KÓTY NEJSOU NADŘÁZENY ČÁRAM, DŮLEŽITÉ JE LÍCOVÁNÍ A NÁVAZNOST KONSTRUKCÍ.
MATERIÁLY A POVRCHOVÉ ÚPRAVY PROVÁDĚT PODLE VZORKU ODSOUHLASENÉHO ARCHITEKTEM.

P R O J E K T		I N V E S T O R		A R C H I T E K T		
Interiér občerstvení MF Letenská		Ing. Lukáš Majerech		Mio architects s.r.o. Videňská 340, Vestec 252 42		
ZODPOVĚDNÝ PROJEKTANT		Ing. arch. Jana Šimánková, ČKA4293				
VYPRACOVAL		Ing. arch. Adéla Příbylová				
STUPEŇ PD	DOKUMENTACE PRO PROVEDENÍ INTERIÉRU			DATUM	09/2019	PARÉ
ČÁST	D.1.1.C INTERIÉR			MĚŘÍTKO	1:50	
VÝKRES	PŮDORYS DISPOZICE			ČÍSLO VÝKRESU	C.3	

