
PŮDORYS DISPOZICE

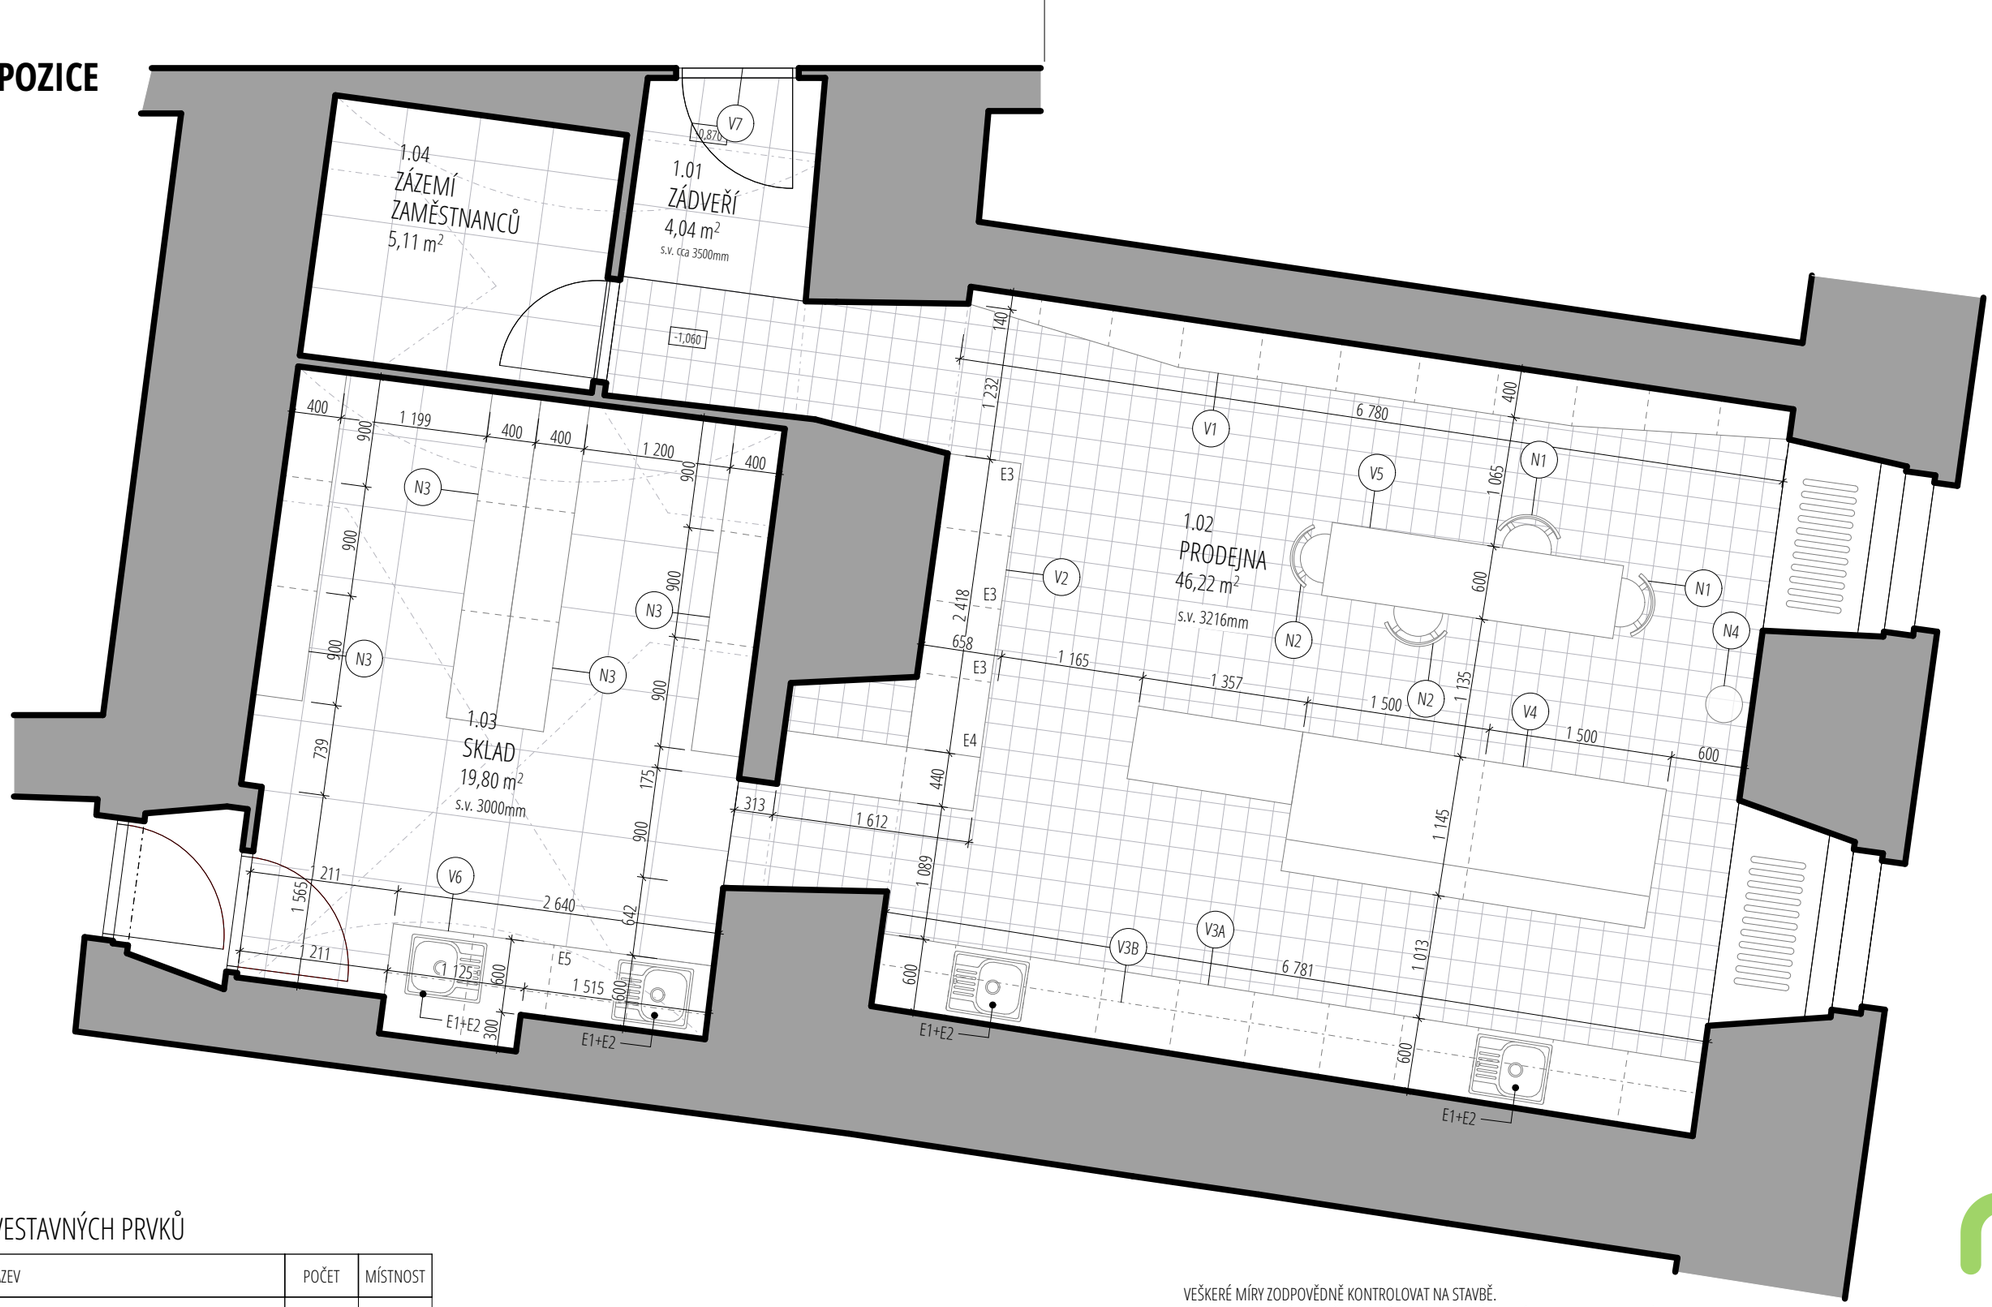

LEGENDA VESTAVNÝCH PRVKŮ

OZN.	NÁZEV	POČET	MÍSTNOST
V1	ÚLOŽNÝ REGÁL	1	1.01
V2	CHLADÍCÍ VITRÍNY	1	1.02
V3A	PRACOVNÍ DESKA	1	1.02
V3B	NÁSTĚNNÝ REGÁL	1	1.02
V4	PULT + OPLÁŠTĚNÍ	1	1.02
V5	JÍDELNÍ STŮL	1	1.02
V6	PRACOVNÍ DESKA + POLICE	1	1.03
V7	VSTUPNÍ DVEŘE	1	1.01

LEGENDA NÁBYTKU A DOPLŇKŮ

OZN.	NÁZEV	POČET	MÍSTNOST
N1	JÍDELNÍ ŽIDLE TON	1	1.02
N2	JÍDELNÍ ŽIDLE TON	1	1.02
N3	KOVOVÝ REGÁL	1	1.03
N4	ODPADKOVÝ KOŠ	1	1.02

VEŠKERÉ MÍRY ZODPOVĚDNĚ KONTROLOVAT NA STAVBĚ.
KÓTY NEJSOU NADŘAZENY ČARÁM, DŮLEŽITÉ JE LÍCOVÁNÍ A NÁVAZNOST KONSTRUKCÍ.
MATERIÁLY A POVRCHOVÉ ÚPRAVY PROVÁDĚT PODLE VZORKU ODSOUHLASENÉHO ARCHITEKTEM.

PROJEKT	INVESTOR	ARCHITEKT
Interiér občerstvení MF Letenská	Ing. Lukáš Majerech	Mio architects s.r.o. Vídeňská 340, Vestec 252 42

ZODPOVĚDNÝ PROJEKTANT	Ing. arch. Jana Šimánková, ČKA4293		
VYPRACOVAL	Ing. arch. Adéla Přibylová		
STUPEŇ PD	DOKUMENTACE PRO PROVEDENÍ INTERIÉRU	DATUM	09/2019
ČÁST	D.1.1.C INTERIÉR	MĚŘÍTKO	1:50
VÝKRES	PŮDORYS DISPOZICE	ČÍSLO VÝKRESU	C.3
		PARÉ	